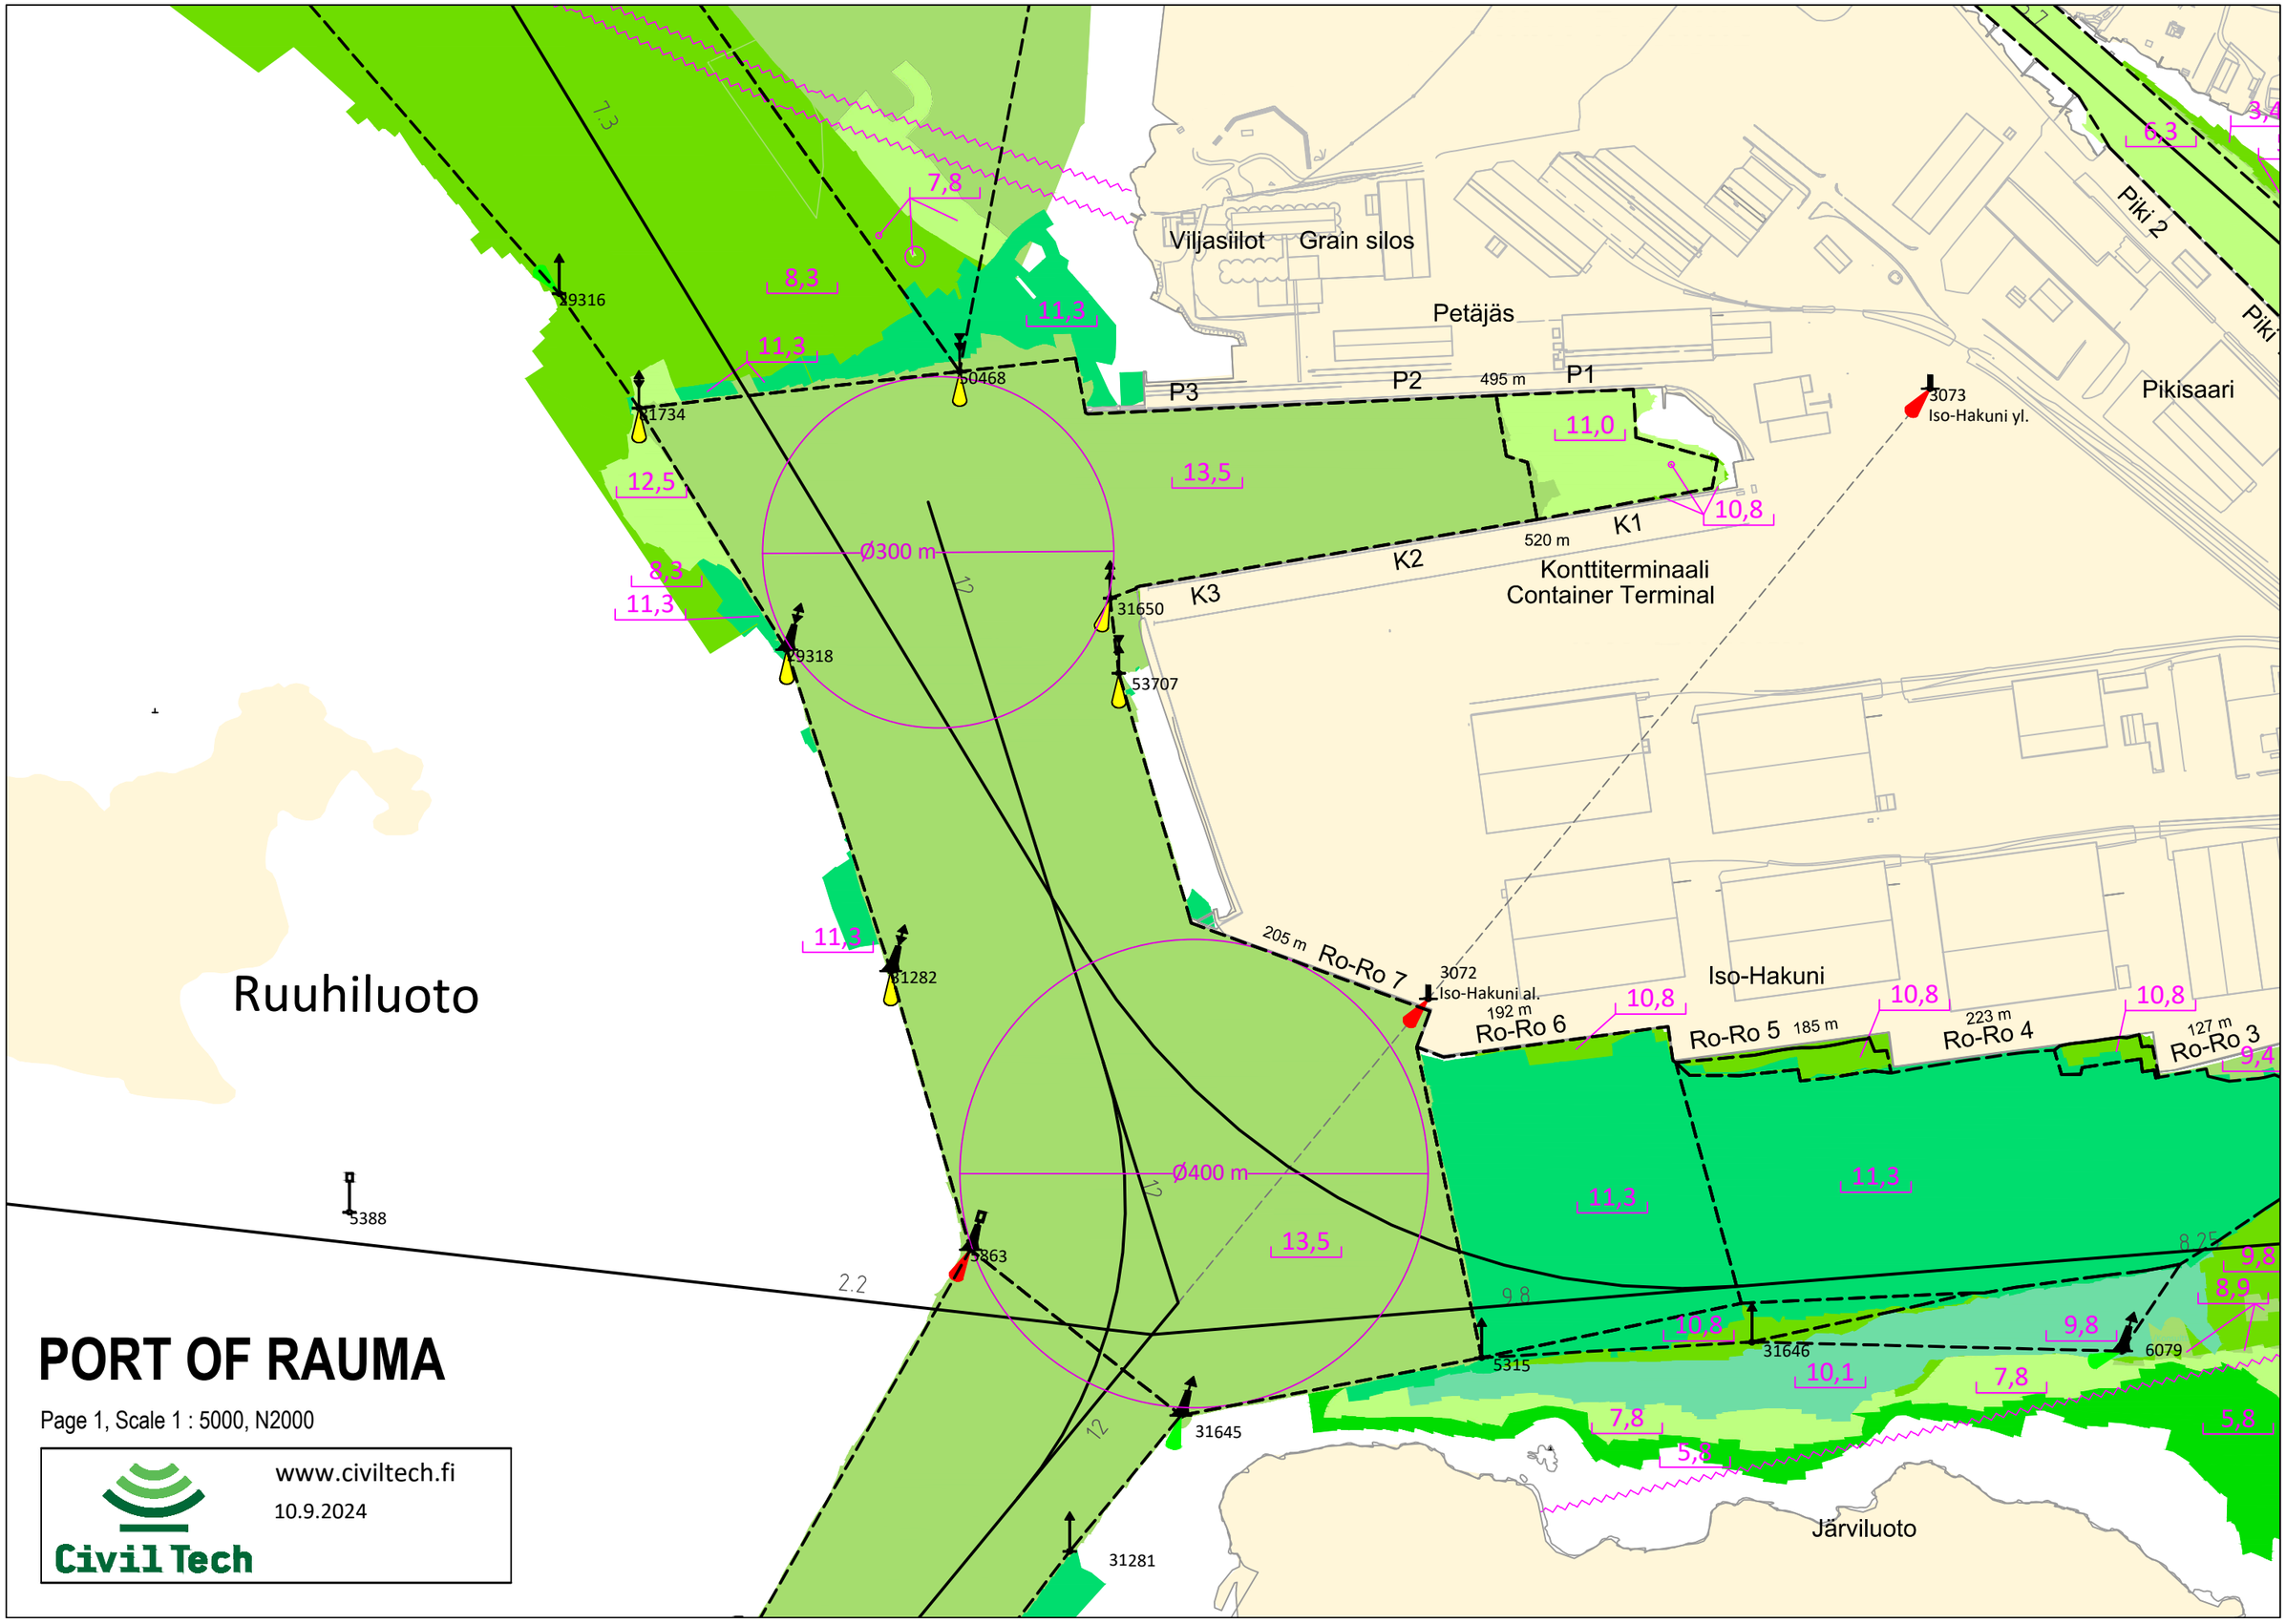
Viljasiilot
Grain silos
Petäjäs
P3
P2
495 m
P1
11,0
13,5
10,8
K1
520 m
K2
K3
Konttiterminaali
Container Terminal
Piki 2
Piki
Pikisaari
3073
Iso-Hakuni yl.
6,3
7,8
8,3
11,3
12,5
Ø300 m
Ø400 m
19316
11734
50468
29318
31650
53707
Ruuhiluoto
31282
205 m
Ro-Ro 7
3072
Iso-Hakuni al.
192 m
Ro-Ro 6
Iso-Hakuni
10,8
Ro-Ro 5
185 m
223 m
Ro-Ro 4
127 m
Ro-Ro 3
9,4
5388
5863
2.2
9.8
5315
31646
10,1
9,8
8,9
6079
7,8
5,8
31645
31281
Järviluoto
PORT OF RAUMA
Page 1, Scale 1 : 5000, N2000
www.civiltech.fi
10.9.2024
Civil Tech