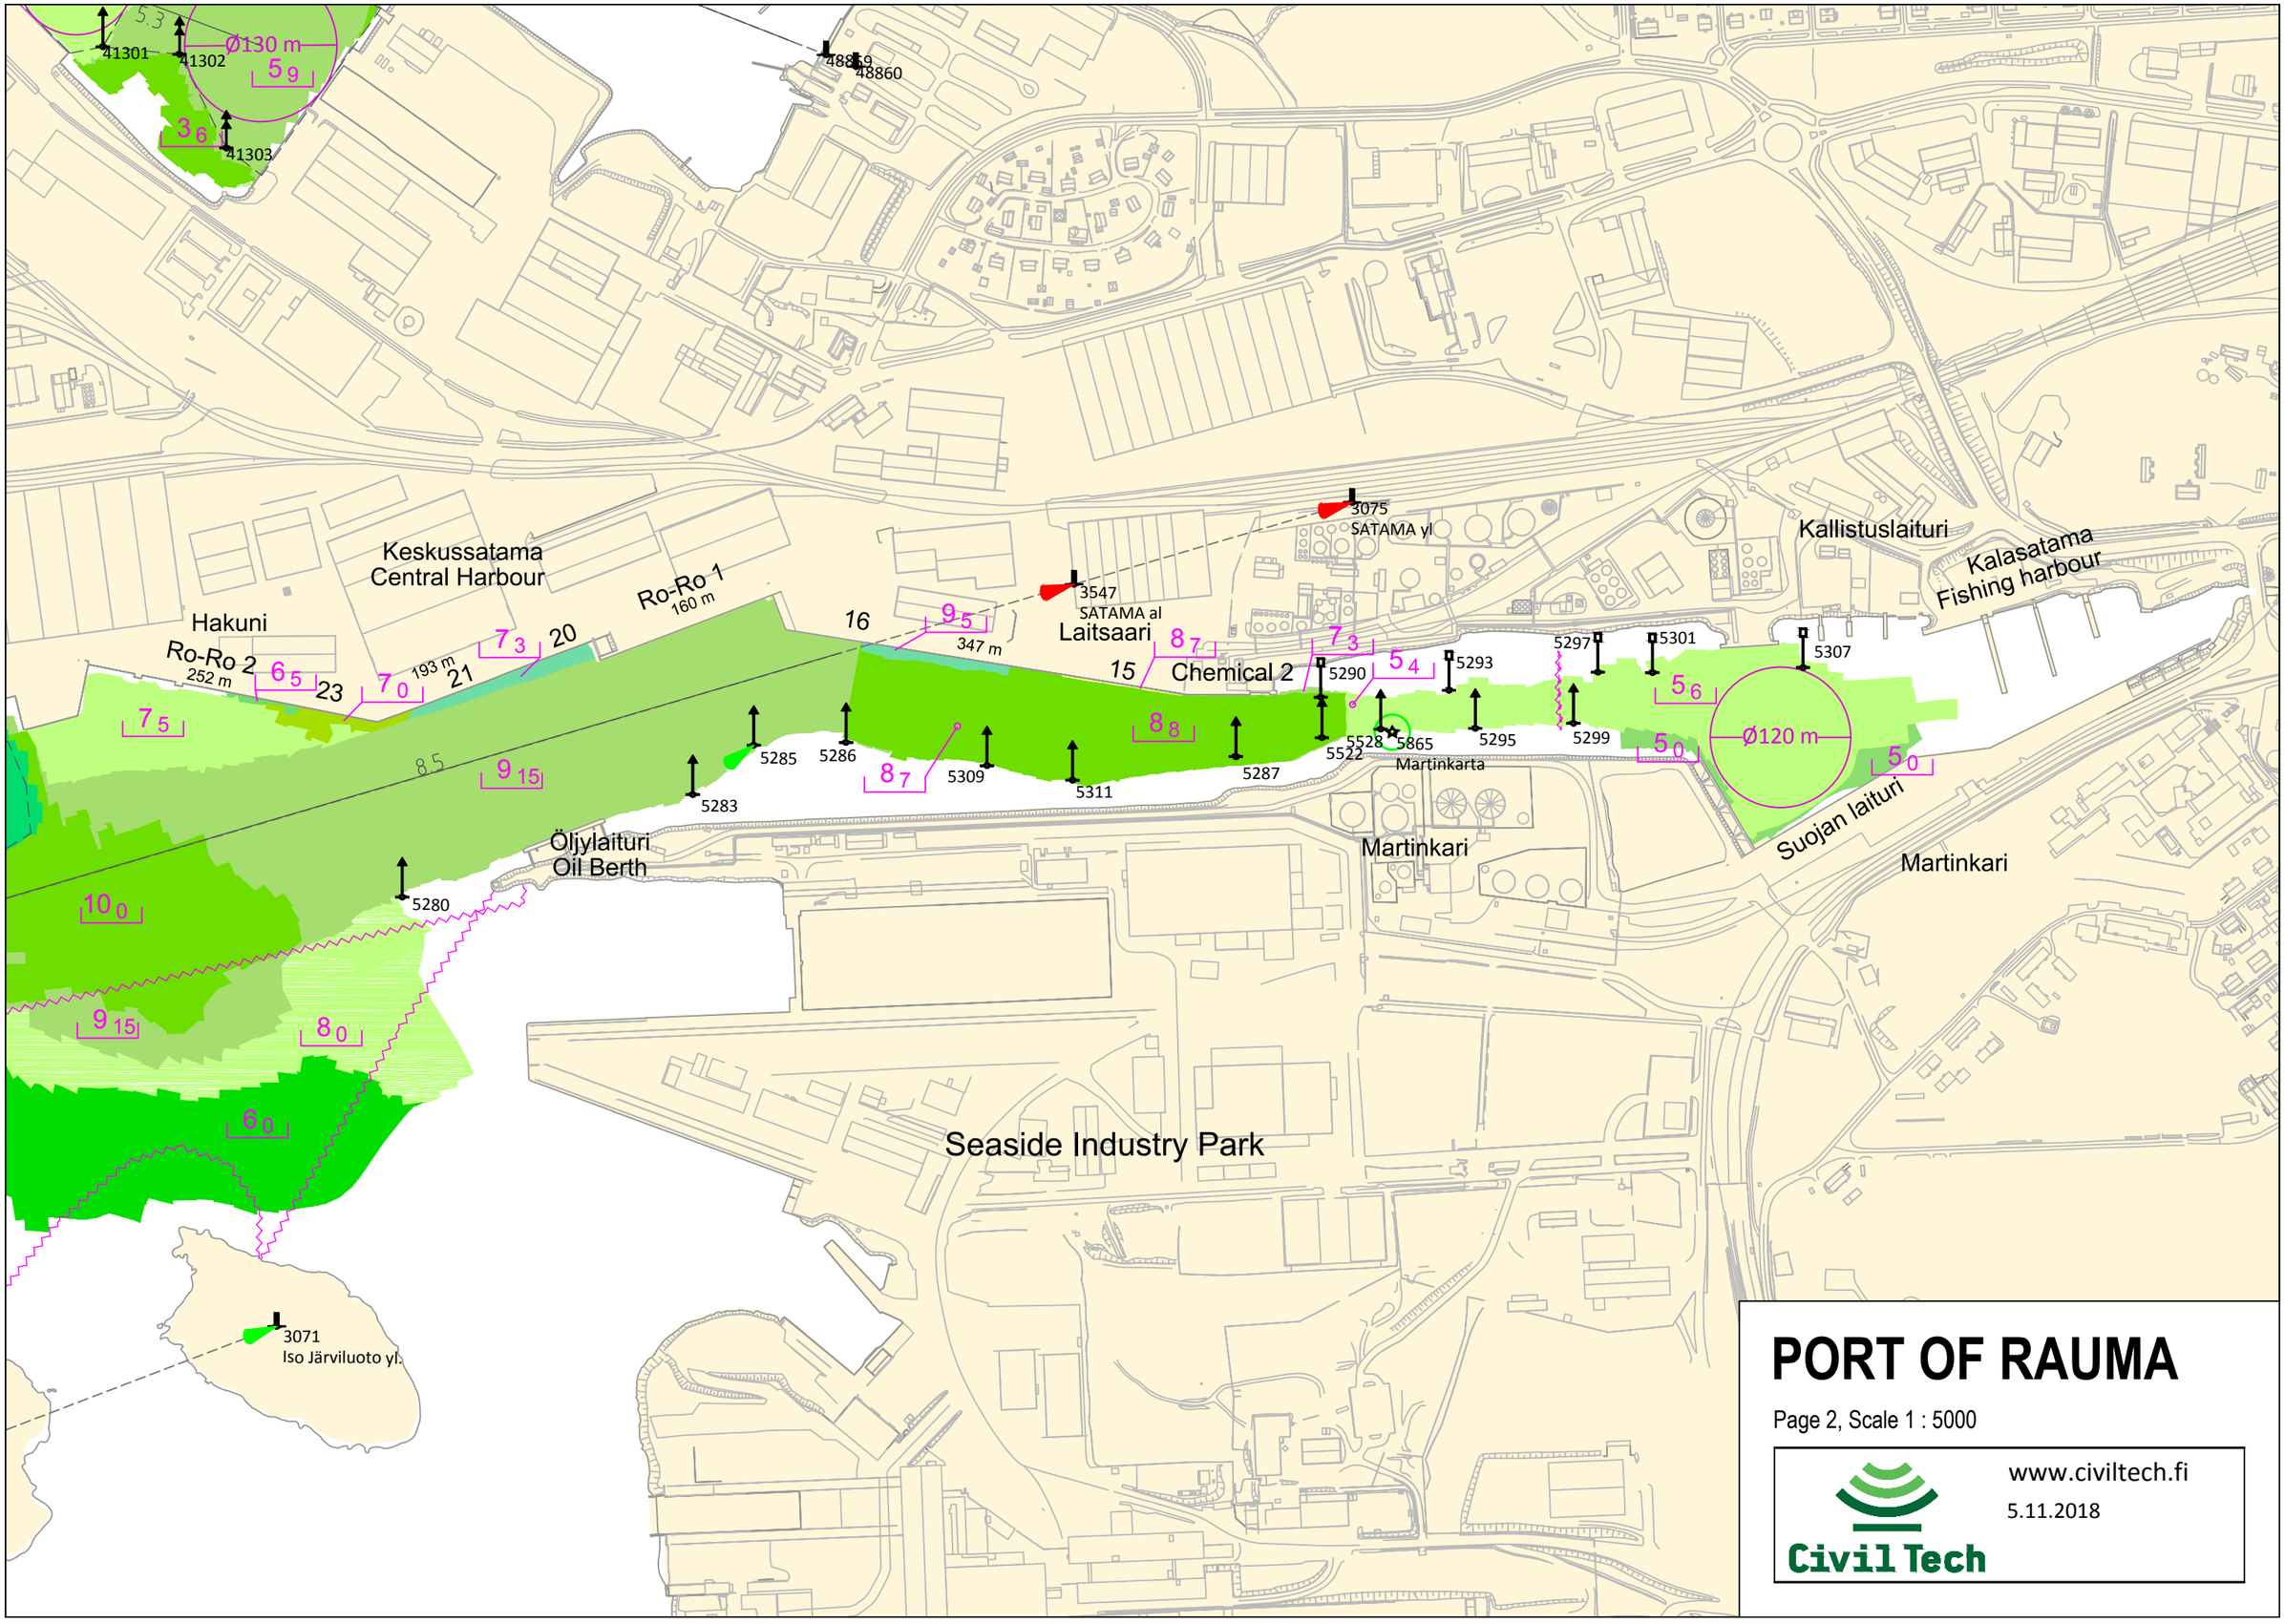

PORT OF RAUMA

Page 2, Scale 1 : 5000

www.civiltech.fi

5.11.2018

Civil Tech