


SAMMUTUSKALUSTON SJAINTIKARTTA



SAMMUTTIMIA



HÄTÄSUIHKU

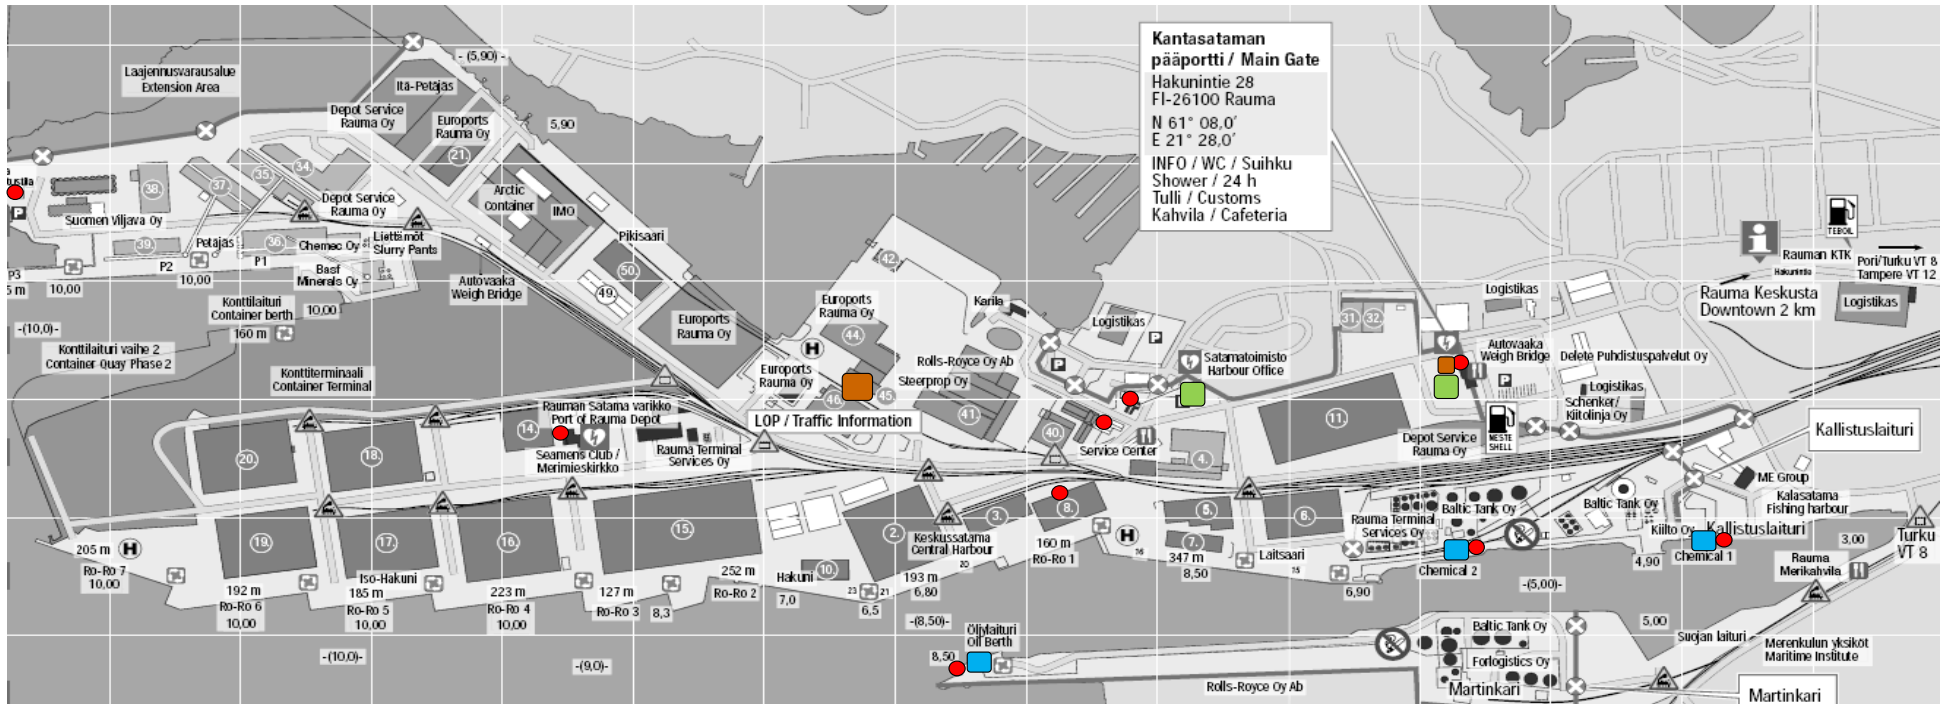


VÄESTÖNSUOJA



KOKOONTUMISASEMA

KEMIKAALISATAMA POHJOINEN PUOLI

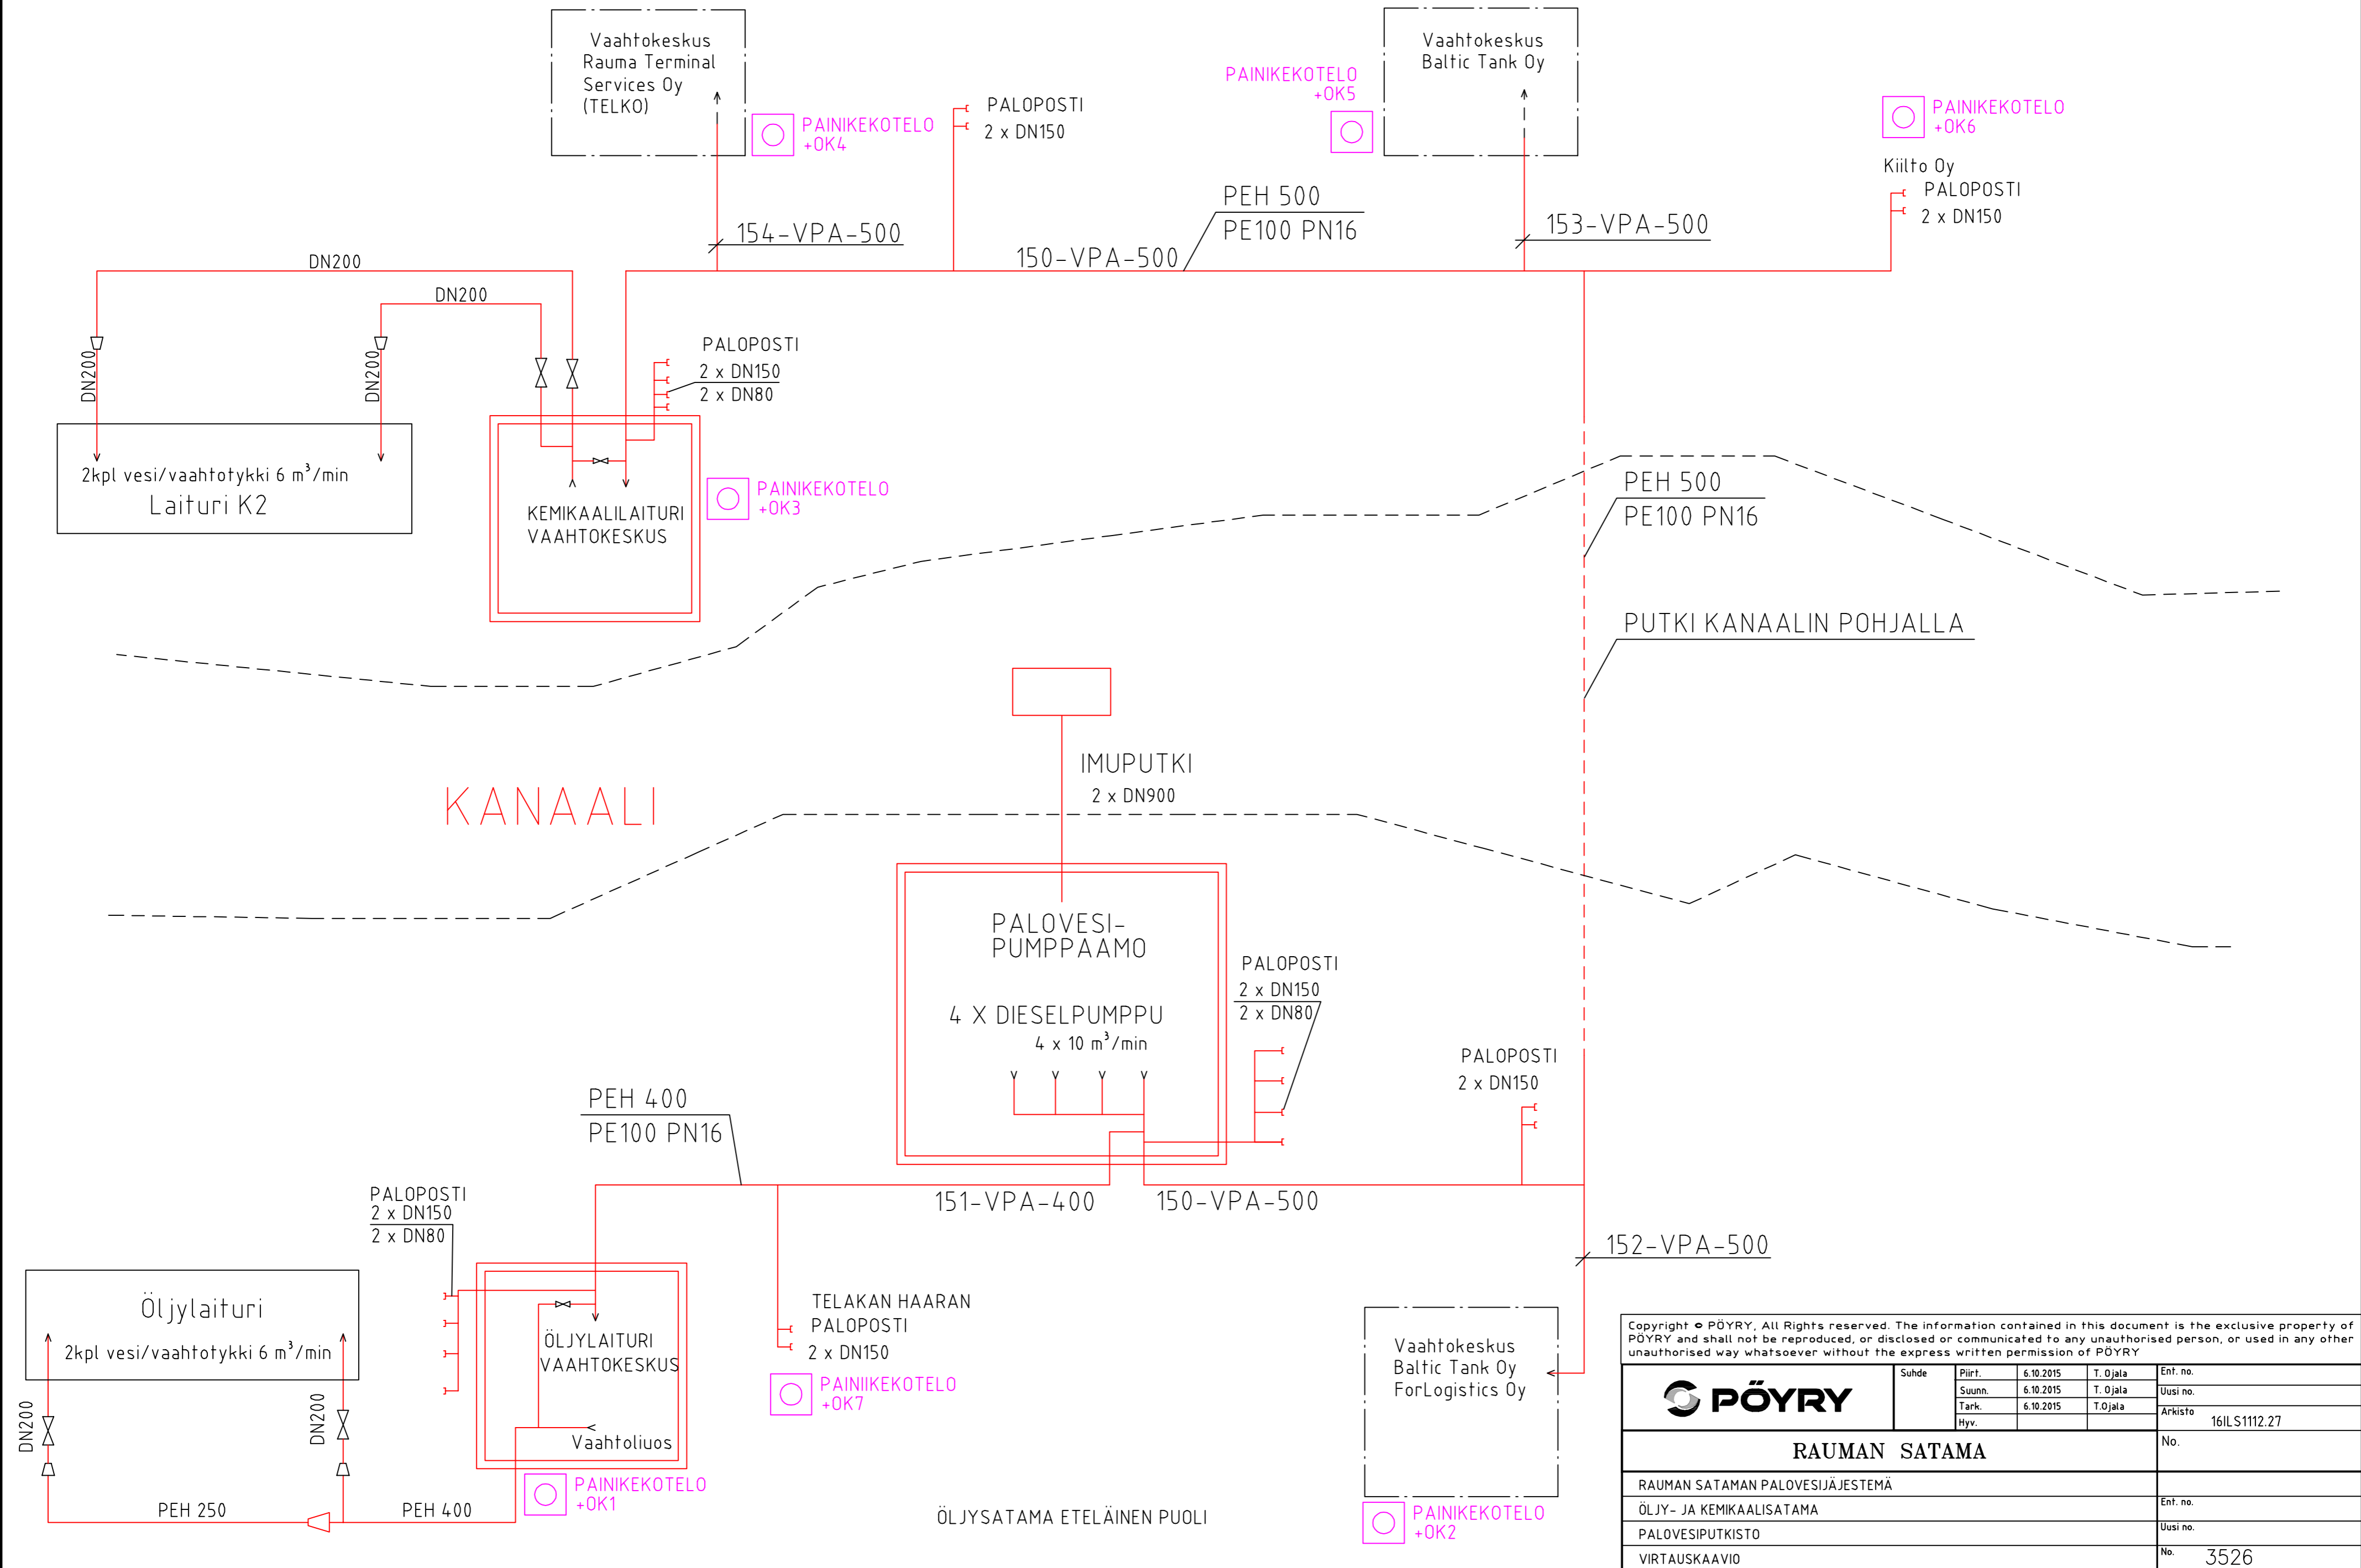

Copyright © PÖYRY. All Rights reserved. The information contained in this document is the exclusive property of PÖYRY and shall not be reproduced, or disclosed or communicated to any unauthorised person, or used in any other unauthorised way whatsoever without the express written permission of PÖYRY

	Suhde	Piirt.	6.10.2015	T. Ojala	Ent. no.
		Suunn.	6.10.2015	T. Ojala	Uusi no.
		Tark.	6.10.2015	T. Ojala	Arkisto
		Hyv.			16ILS1112.27
RAUMAN SATAMA					No.
RAUMAN SATAMAN PALOVESIJÄJESTEMÄ					Ent. no.
ÖLJY- JA KEMIKAALISATAMA					Uusi no.
PALOVESIPUTKISTO					No.
VIRTAUSKAAVIO					3526