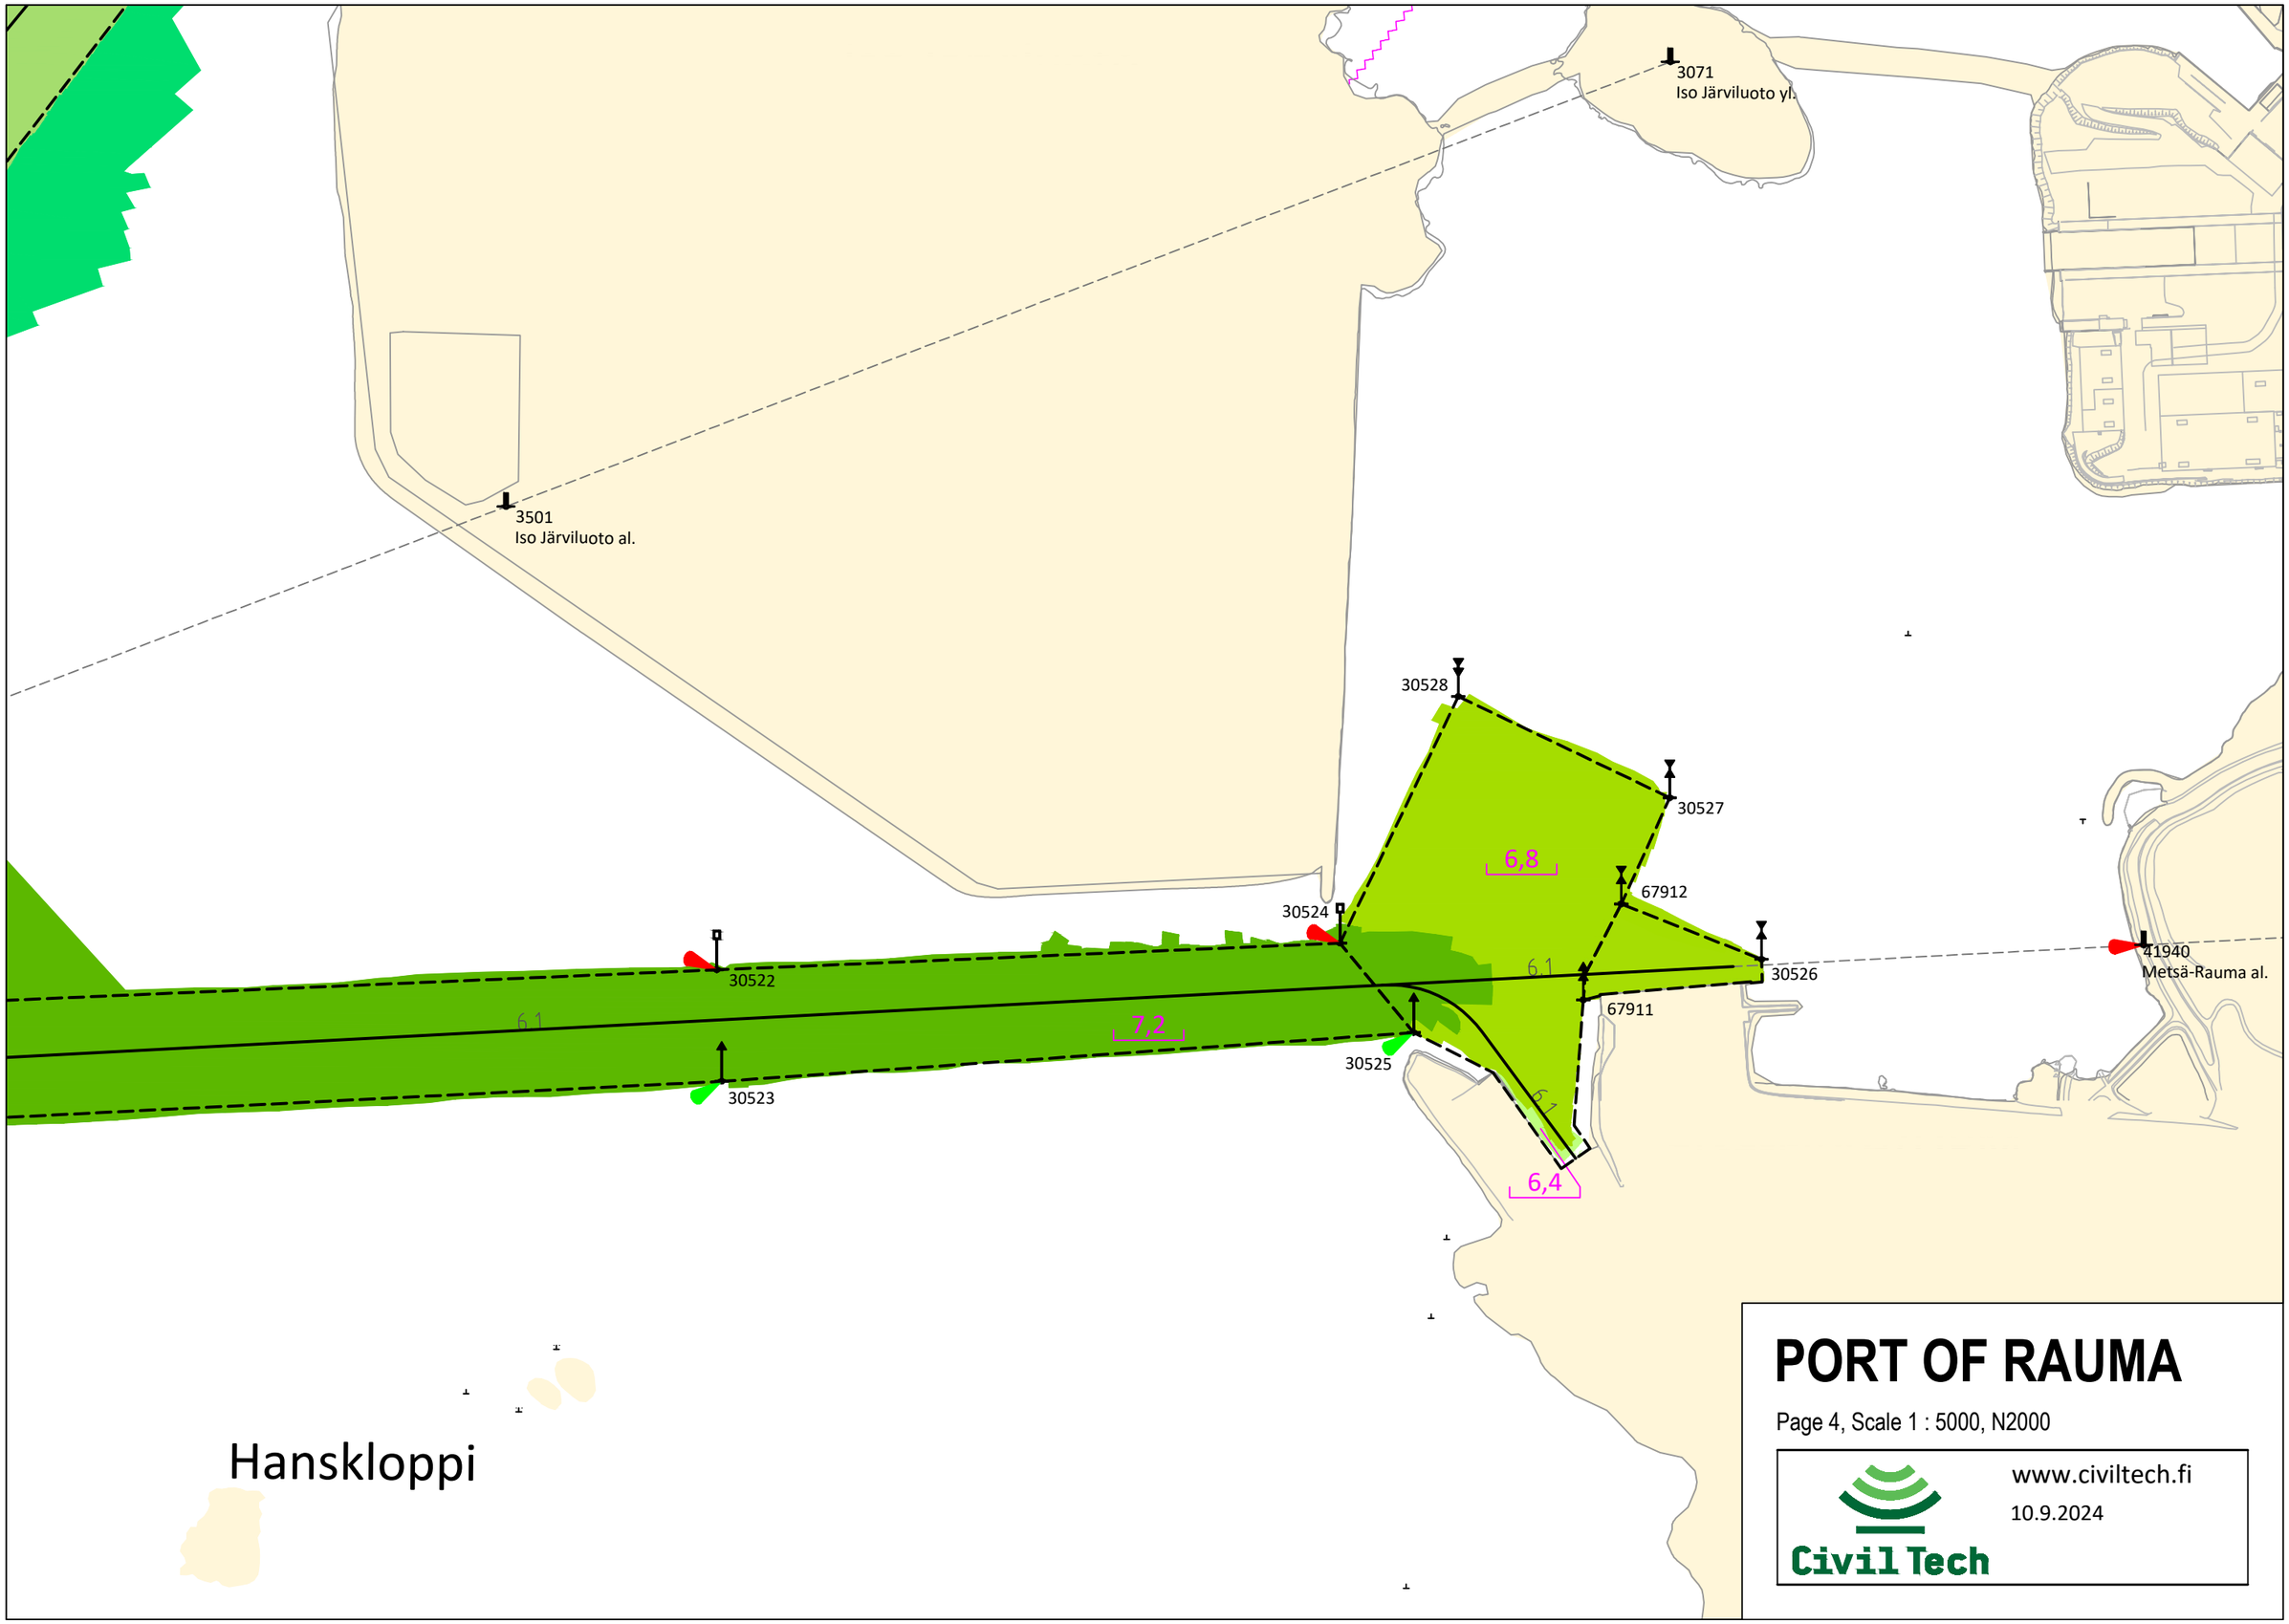

PORT OF RAUMA

Page 4, Scale 1 : 5000, N2000

Civil Tech

www.civiltech.fi

10.9.2024